




# REKONSTRUKCE ZÁKLADNÍ A MATEŘSKÉ ŠKOLY KARLA SVOLINSKÉHO

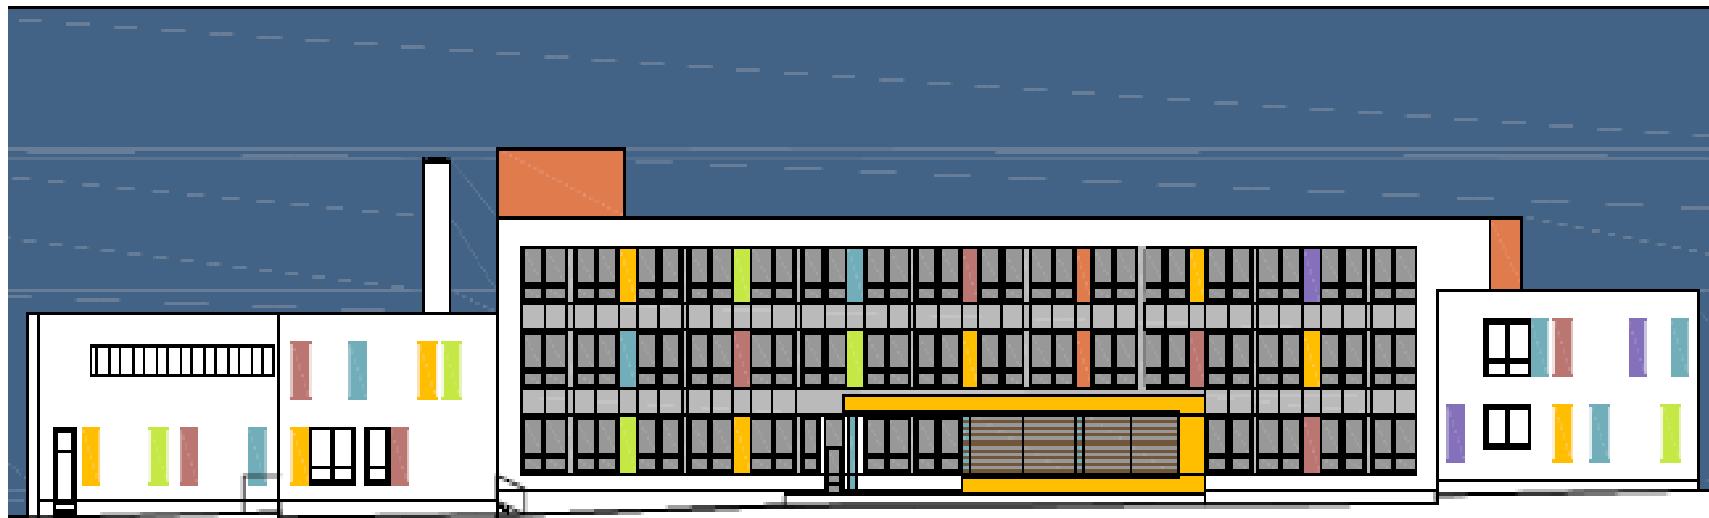

**INVESTOR: OBEC KUNČICE POD ONDŘEJNÍKEM**

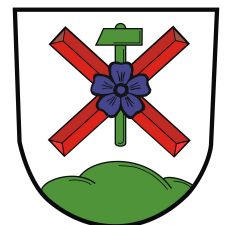

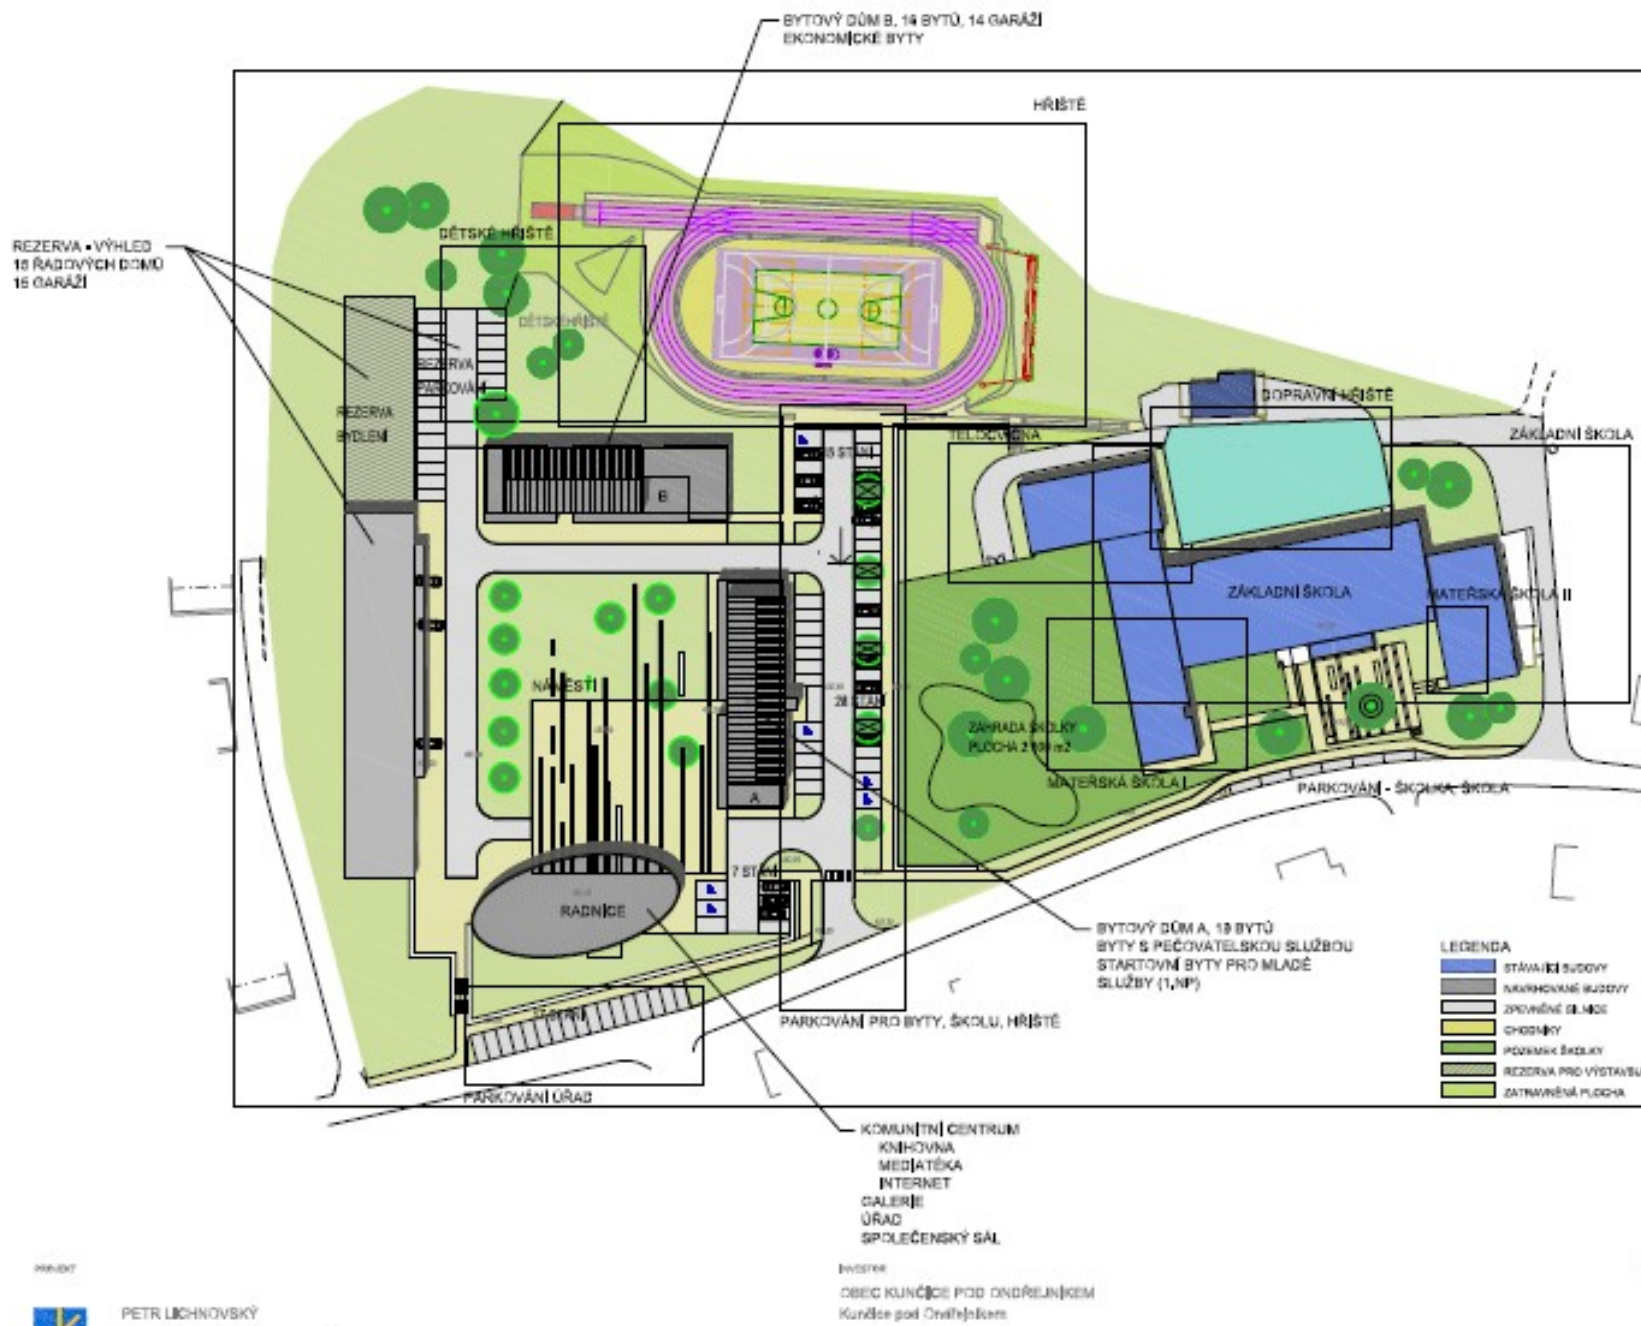

**NOVÉ CENTRUM  
REKONSTRUKCE ŠKOLY  
KUNČICE POD ONDŘEJNÍKEM  
NOVÉ STAVBY A REKONSTRUKCE**

- MATEŘSKÁ ŠKOLA
- ZÁKLADNÍ ŠKOLA
- TELEOVČINA
- UNIVERZÁLNÍ HRŠTĚ
- DOPRAVNÍ HRŠTĚ
- DĚTSKÉ HRŠTĚ
- KOMUNITNÍ CENTRUM
- GALERIE
- ÚŘAD
- SPOLEČENSKÝ SÁL
- BYTY S PEČOVATELSKOU SLUŽBOU
- STARTOVNÍ BYTY
- OBEČNÍ BYTY
- SLUŽBY
- PARKOVÁNÍ

PLOCHY DLE 10M/2001 SB.

FUNKCE	POŽADAVEK m <sup>2</sup> /1 ŽÁKA	SKUTEČNOST m <sup>2</sup> /1 ŽÁKA
POZEMEK ŠKOLY	24	82,5
PLOCHA PRO SPORT	14	20,7
PLOCHA PRO POBYT NA VOLNÉM VZDUCHU	4	4,1
POZEMEK ŠKOLKY	30	42
KAPACITA ŠKOLY	200 ŽÁKŮ	
KAPACITA ŠKOLKY	71 DĚTÍ	

**LEGENDA**

- CHODNÍKY
- POZEMEK ŠKOLKY
- REZERVA PRO VÝSTAVBU
- ZATRAVNĚNÁ PLOCHA



## 5. NOVÁ STŘECHA TĚLOCVIČNY




## PŮDORYS 1. NP • ÚPRAVY DISPOZICE

1. POŽÁRNÍ BEZPEČNOST
2. NOVÁ VSTUPNÍ HALA
3. NOVÁ ŠKOLKA
4. NOVÉ ŠATNY PRO TĚLOCVIČNU
5. NOVÁ STŘECHA TĚLOCVIČNY
6. ÚPRAVY PRO VOZÍČKÁŘE
7. NOVÁ DISPOZICE KUCHYNĚ
8. NOVÉ VSTUPNÍ PROSTORY, HRŠTĚ A ZAHRADA PRO ŠKOLKU
9. NOVÉ ROZVODY SLABOPROUDU - STRUKTUROVANÁ KABELÁŽ
10. NOVÁ OKNA, ZATEPLENÍ FASÁDY A STŘEŠNÍ
11. VÝMĚNA A OBNOVA (INSTALACE) PODLAH, HYGIENICKÝCH ZAŘÍZENÍ

## 4. NOVÉ ŠATNY PRO TĚLOCVIČNU











PROJEKT



PETR LICHOVSKÝ  
ARCHITEKTURA S.R.O.  
Petr Lichnovský, Městská Pačinka, Jana Navrátilová, Petra Pačinková


INVESTOR

OBEC KUNČICE POD ONDŘEJNKEM  
Kunčice pod Ondřejnkem

STAVBA

REKONSTRUKCE ŠKOLY  
KUNČICE POD ONDŘEJNKEM  
PŮDORYS 1.NP  
12/2025



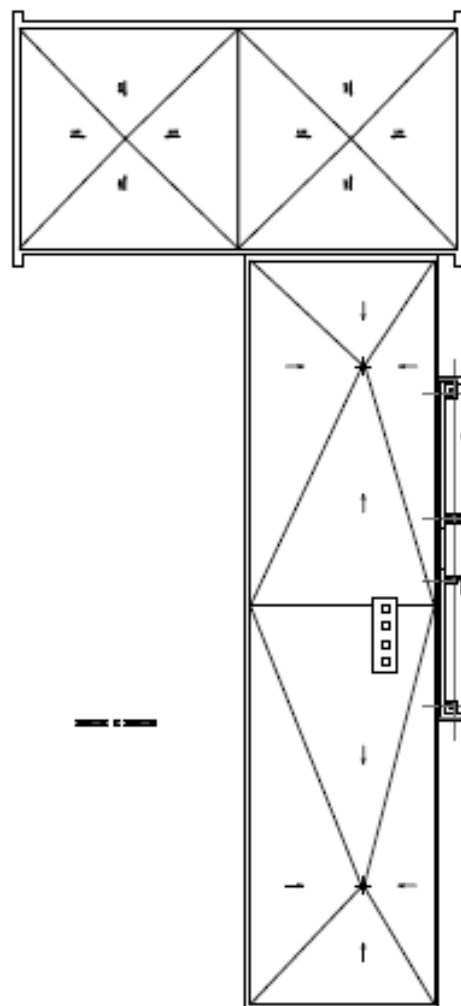

## PŮDORYS 3. NP • ÚPRAVY DISPOZICE

1. POŽÁRNÍ BEZPEČNOST
2. ÚPRAVY PRO VOZÍČKÁŘE
3. NOVÉ ROZVODY SLABOPROUDU • STRUKTUROVANÁ KABELÁŽ
4. NOVÁ DÍVA, ZATEPLENÍ FASÁDY A STŘECHY
5. VÝMĚNA A OBNOVA INSTALACÍ PODLAH, HYDROIZNÍCH ZAŘÍZENÍ

### 1. POŽÁRNÍ BEZPEČNOST


### 2. ÚPRAVY PRO VOZÍČKÁŘE

všechny prostory budou přístupné vozíčkářům  
 nové zpráva 016  
 v 1. příloze viz pro vozíčkáře



PROJEKT




PETR LIČNOVSKÝ  
 ARCHITEKT ONDŘIKÁ KANCELÁŘ S.R.O.  
 Petr Lichnovský, Mladá Paka 44, Iva Navrátilová, Petra Pačtorková

INVESTOR

OBEC KUNČICE POD ONDŘEJNKEM  
 Kunčice pod Ondřejnkem

STAVBA

REKONSTRUKCE ŠKOLY  
 KUNČICE POD ONDŘEJNKEM  
 PŮDORYS 3. NP  
 12/2025

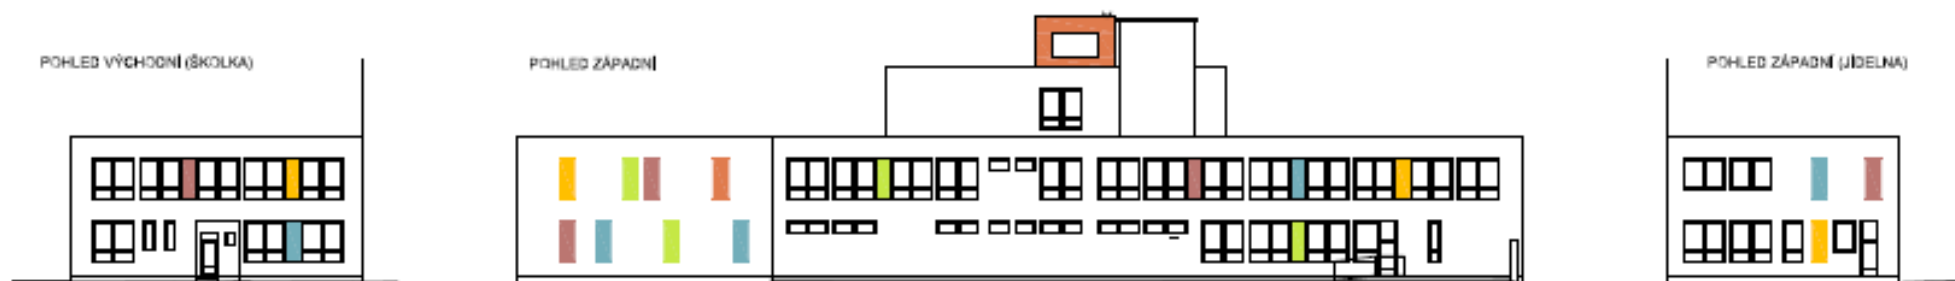

PRŮJEM



PETR LICHNOVSKÝ  
ARCHITEKTONICKÁ KANCELÁŘ S.R.L.  
Petř Lichnovský, Miroslav Fabián, Jiřina Navrátilová, Petra Padořková

INVESTOR

OBEC KUNČICE POD ONDŘEJNÍKEM  
Kunčice pod Ondřejníkem

STAVBA

REKONSTRUKCE ŠKOLY  
KUNČICE POD ONDŘEJNÍKEM  
POHLEDY  
12/2023